


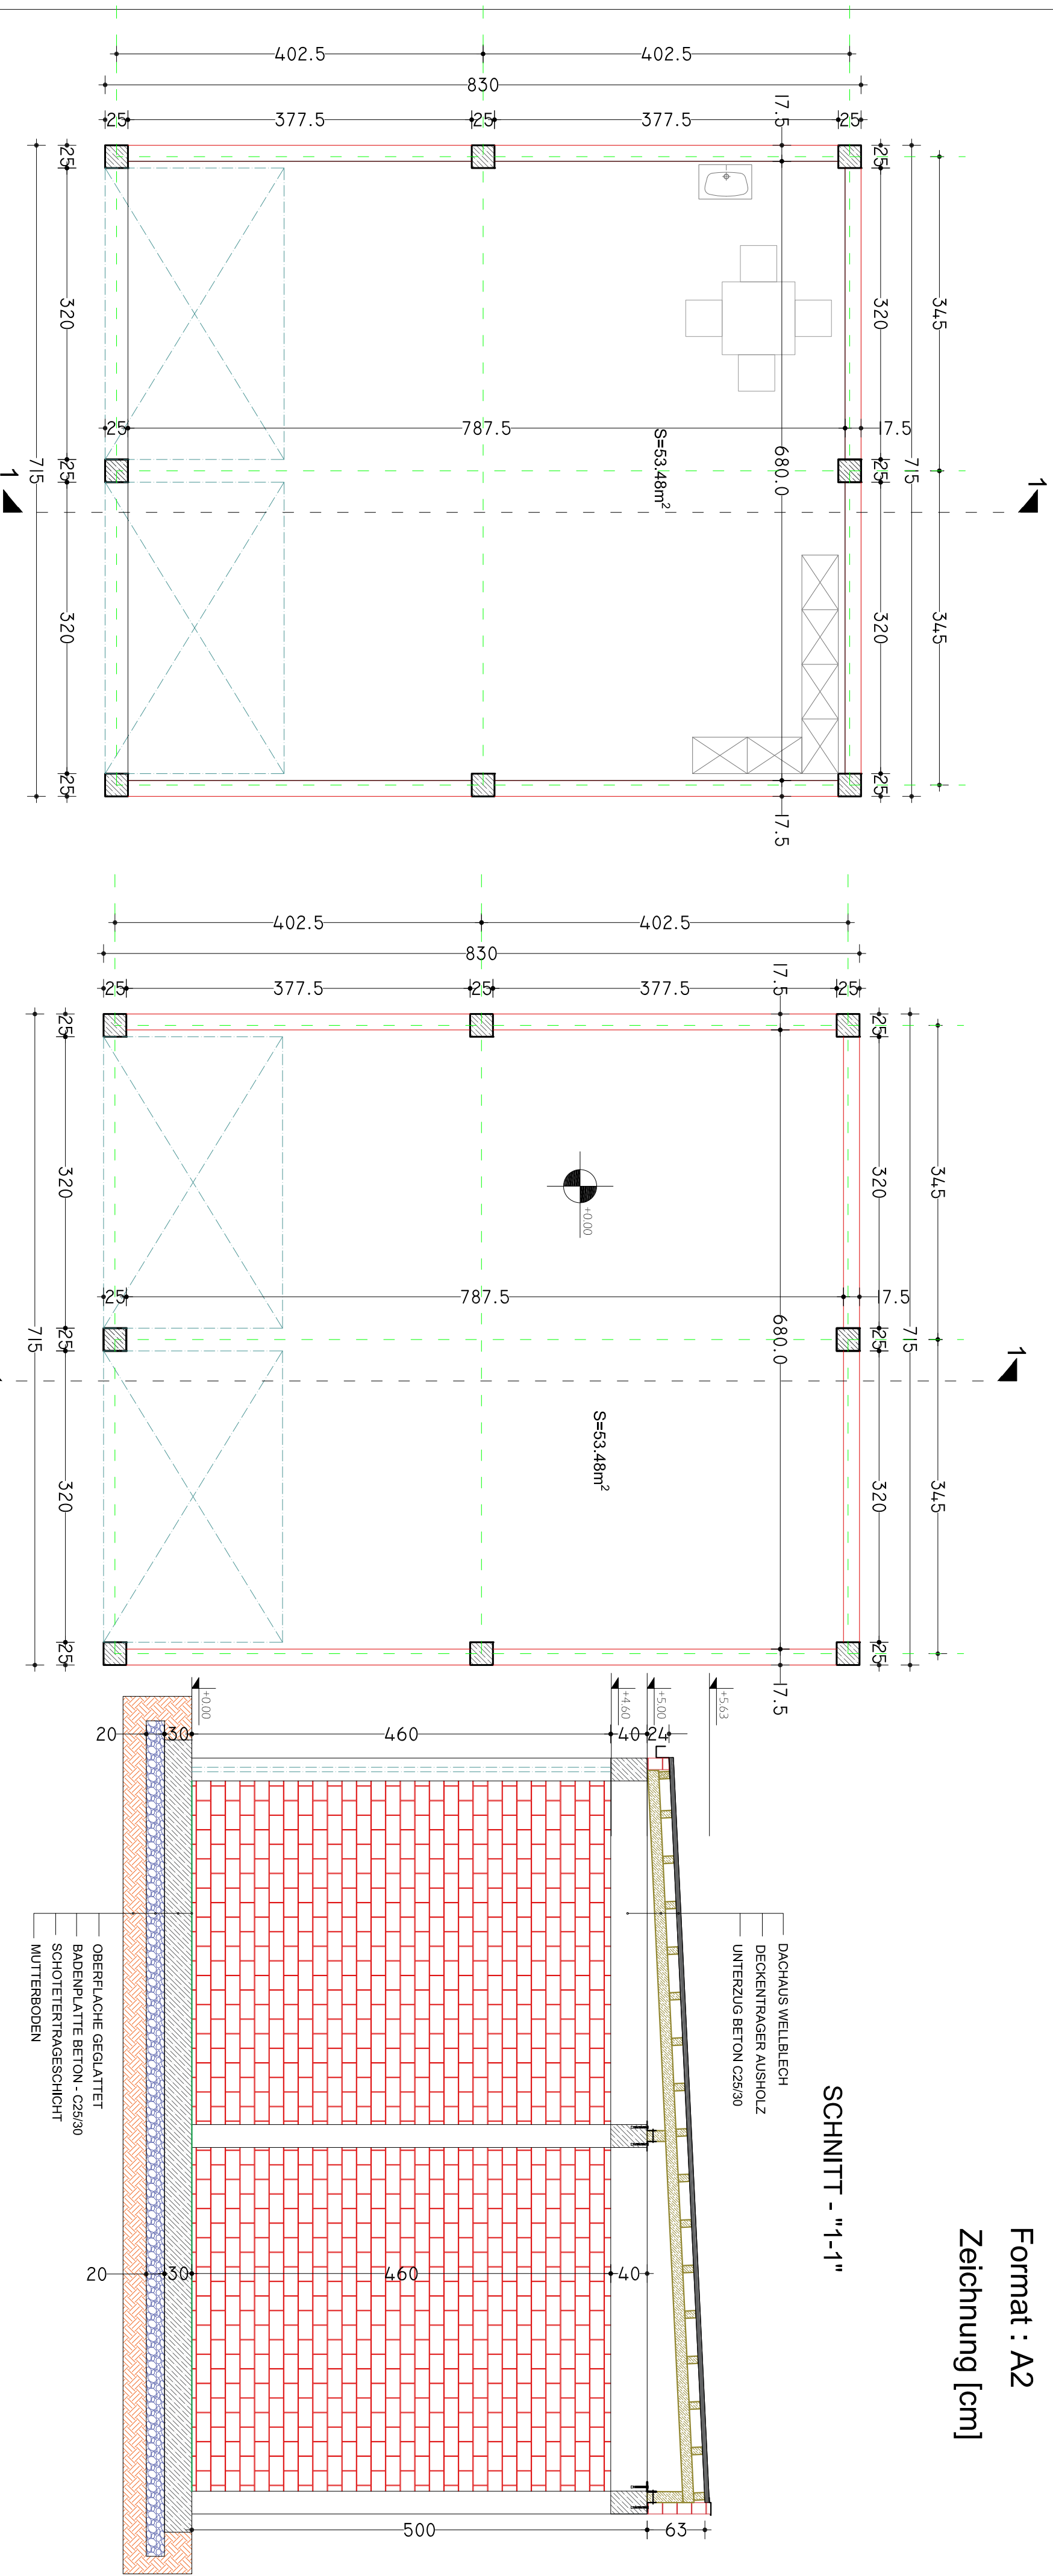

ANSICHT - 1

ANSICHT - 2

SCHNITT - "1-1"

- DACHHAUS WEILBLECH
- DECKENTRÄGER AUSHOLZ
- UNTERZUG BETON C25/30
- OBERFLÄCHE GEGLÄTTET
- BADENPLATTE BETON - C25/30
- SCHÜTTERTRÄGESCHICHT
- MUTTERBODEN

LAGER MODEL " M "